
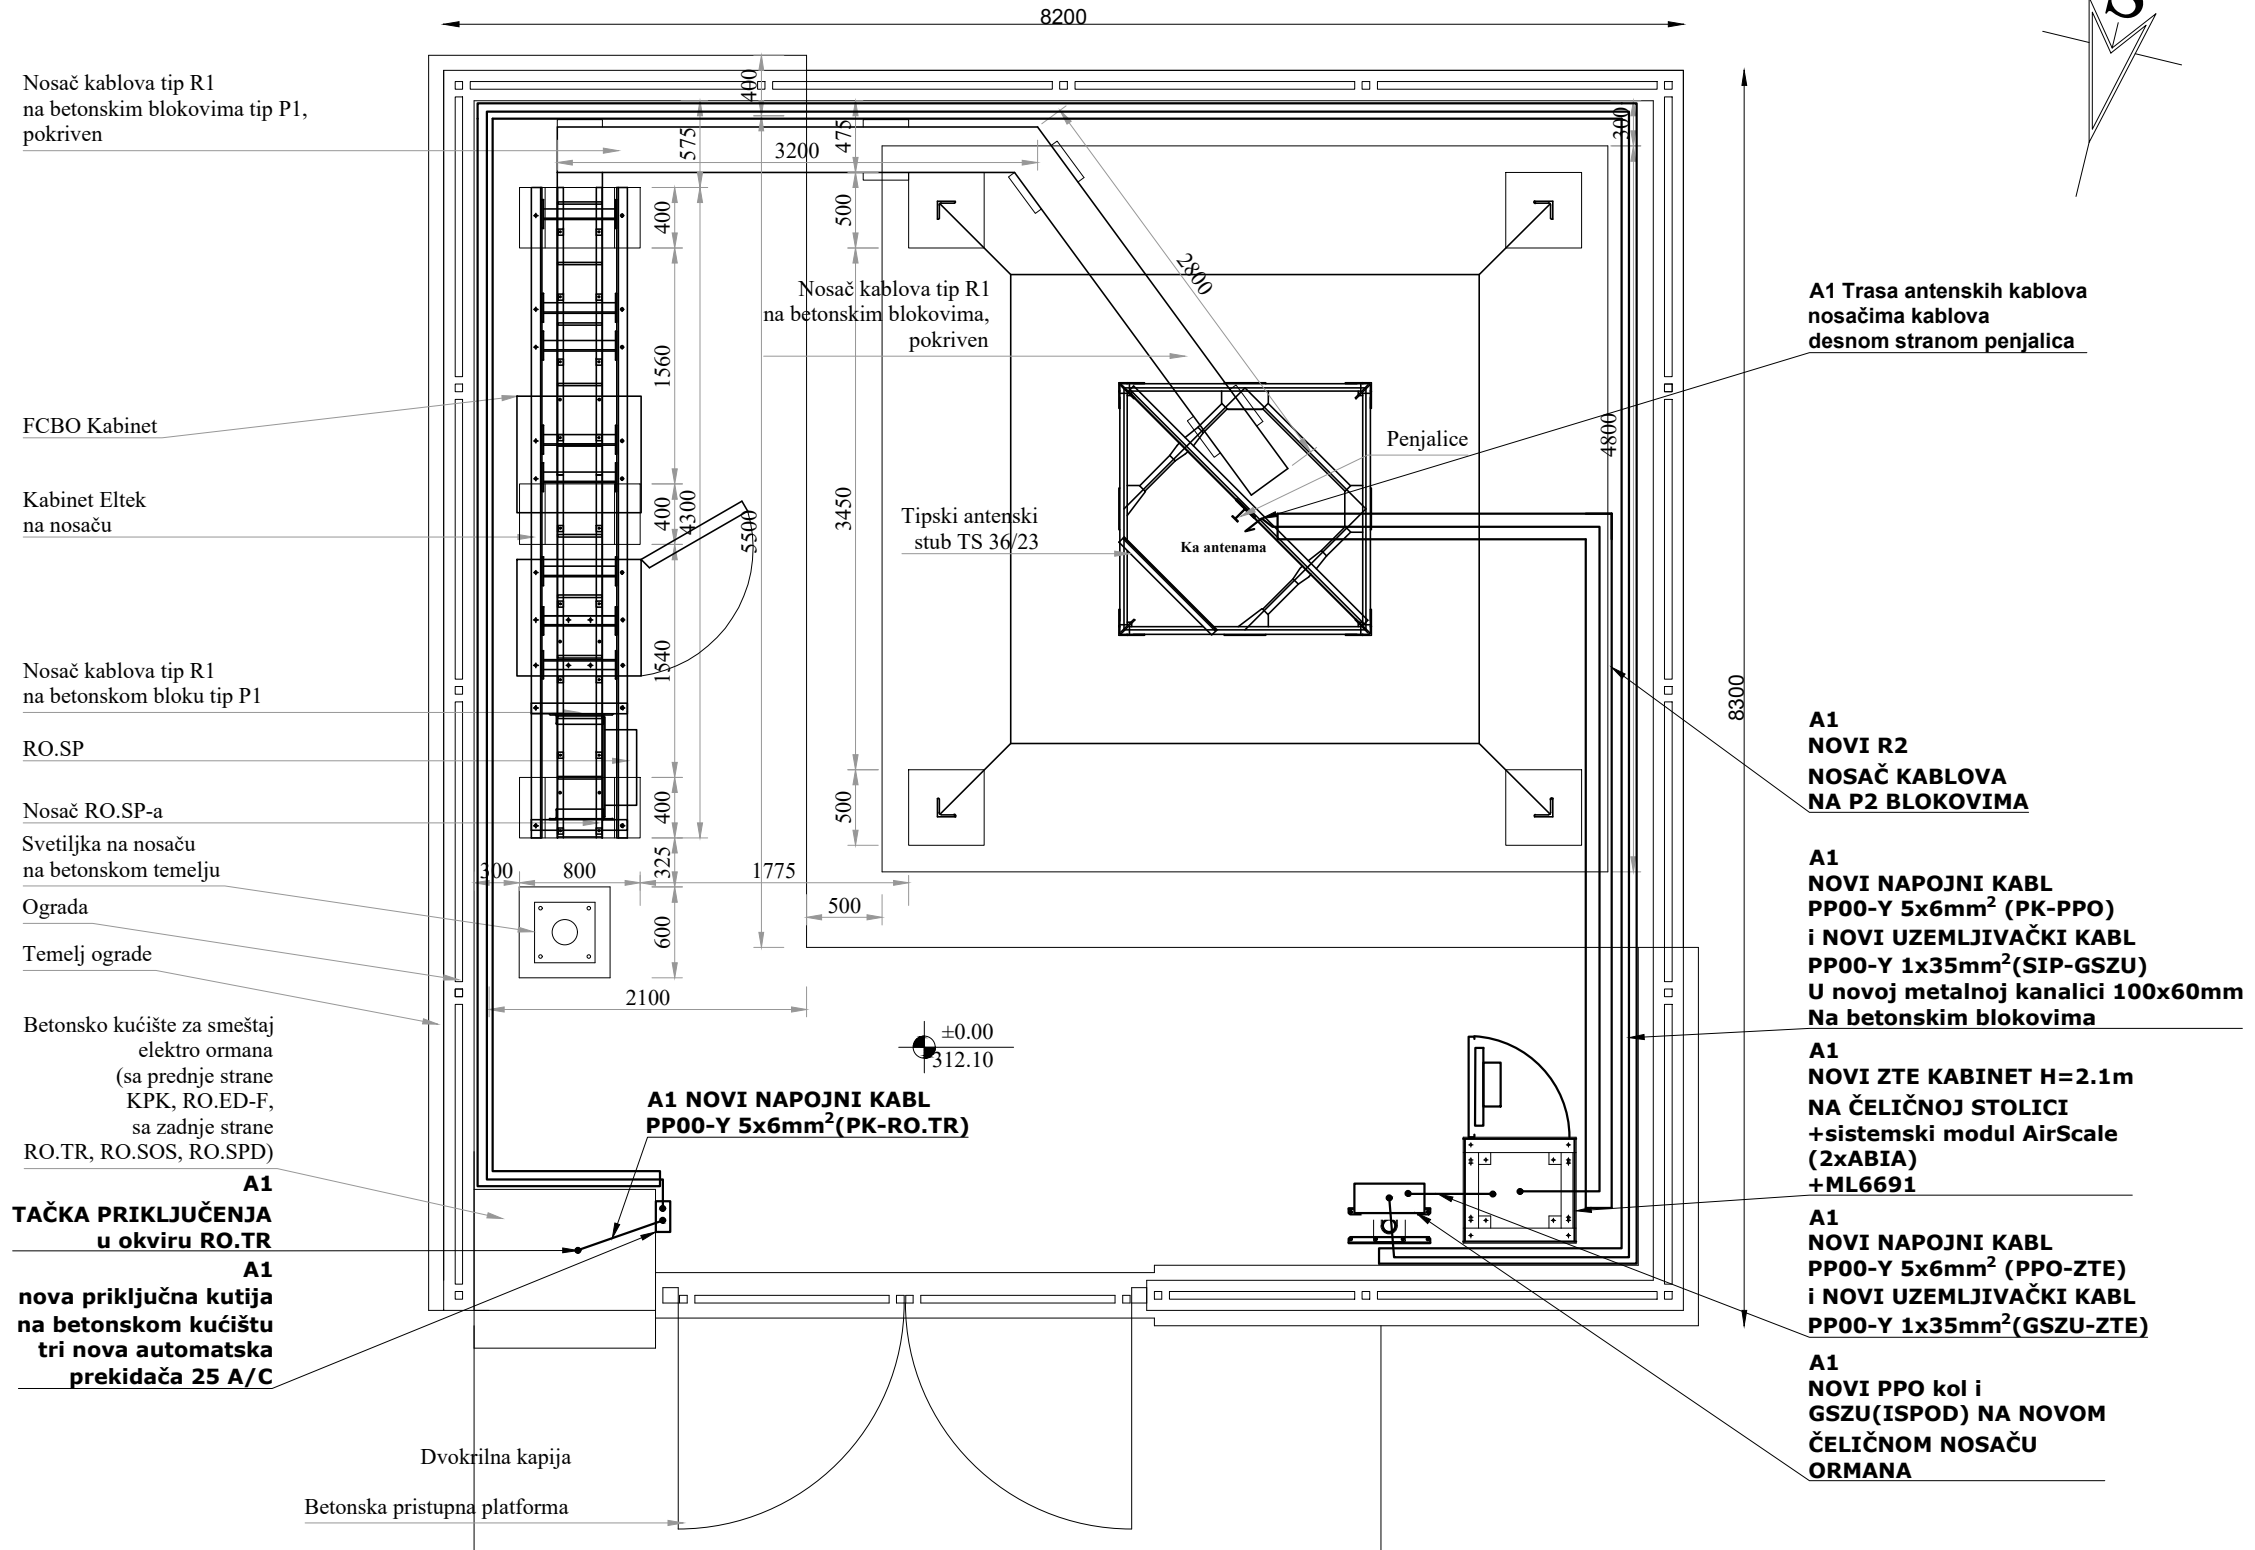


Tipična potrošnja nove opreme P_{typ}=2591W
Maksimalna potrošnja nove opreme P_{max}=3221W


INVESTITOR

PROJEKTNa ORGANIZACIJA



ODGOVORNI PROJEKTANT
Goran Šejnjanović, dipl. inž. el.
PROJEKTANT
Dušan Zeković, dipl. inž. arh.
SARADNICI
Nenad Ćendić, struk. inž. elek. i raču.
LOKACIJA
NI4636_01 NI_Kulina
DOKUMENTACIJA
IDEJNO REŠENJE
DEO PROJEKTA
NAZIV CRTEŽA
OSNOVA LOKACIJE, NOVO STANJE
RAZMERA
1:50
DATUM
07. 2024.
BROJ CRTEŽA
IR.03

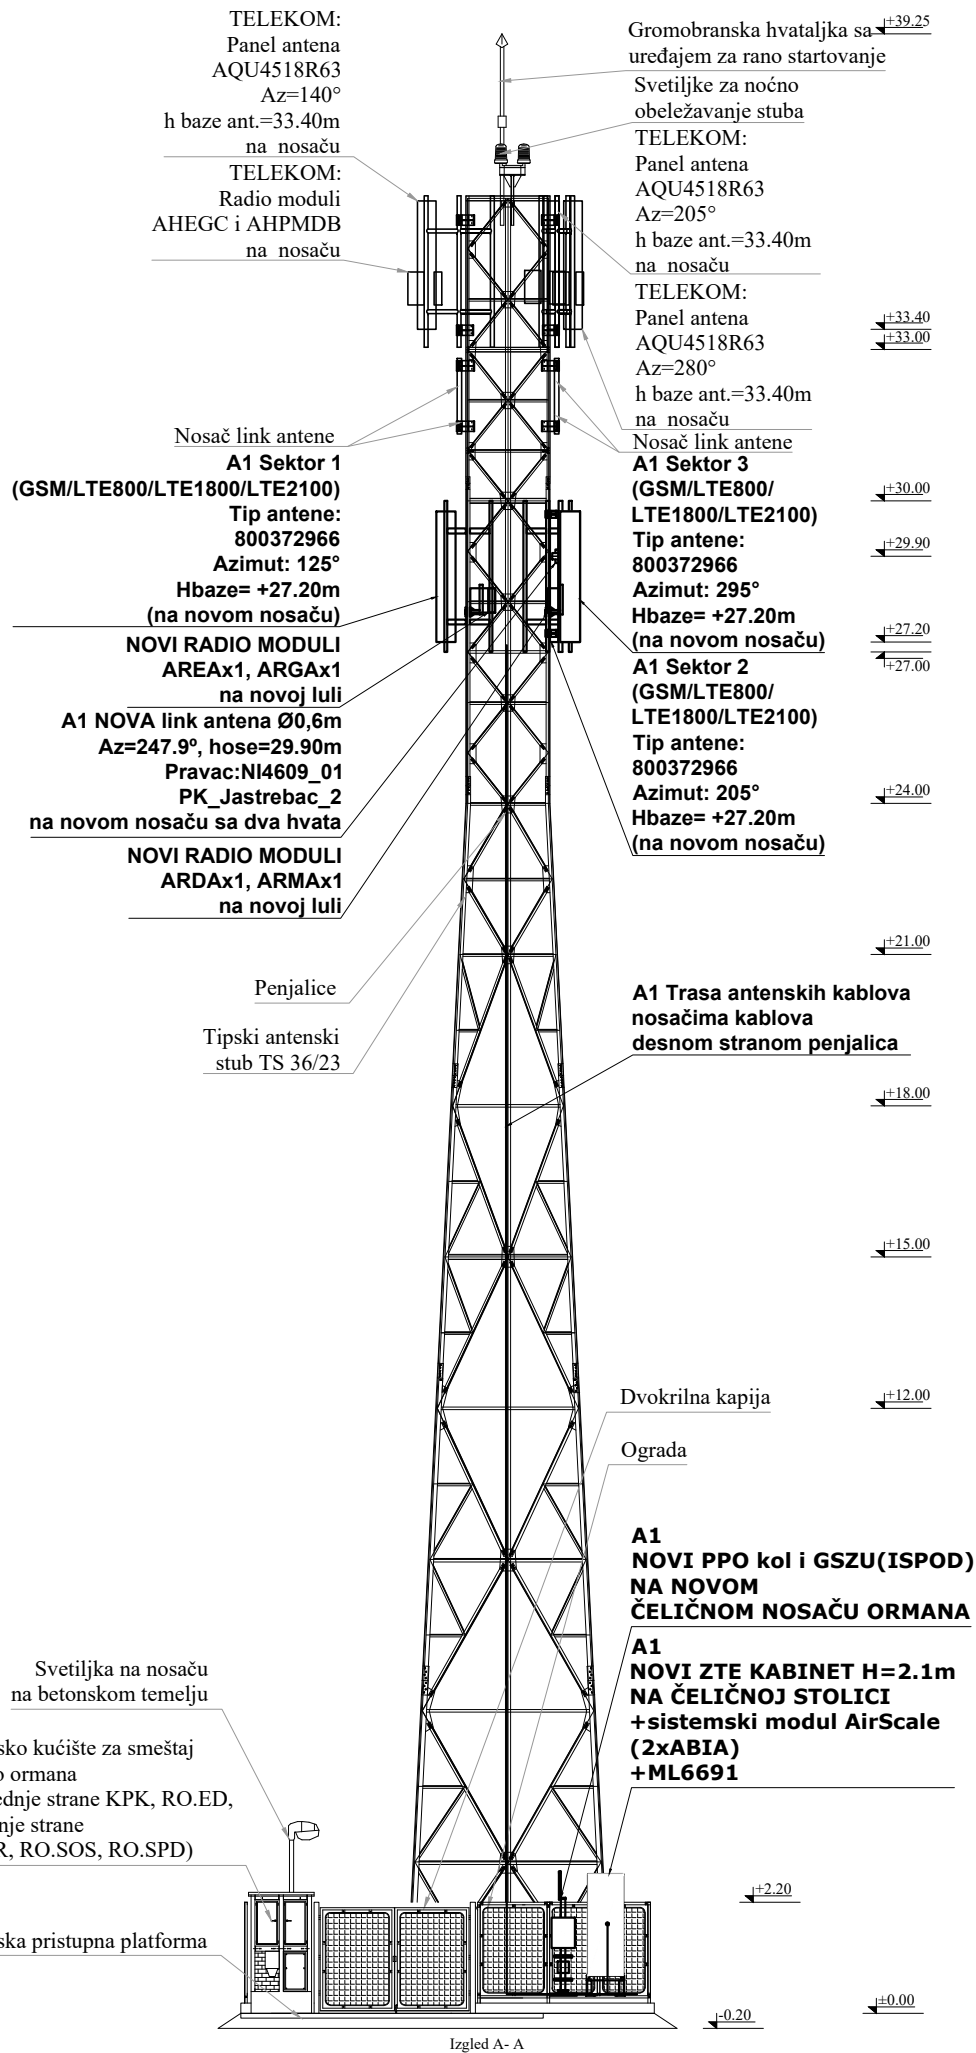

Presek na koti +35.00m

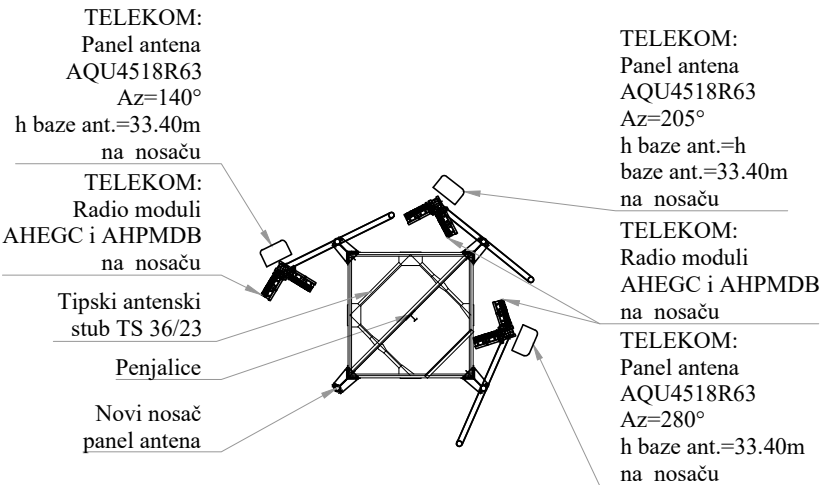

Presek na koti +32.00m

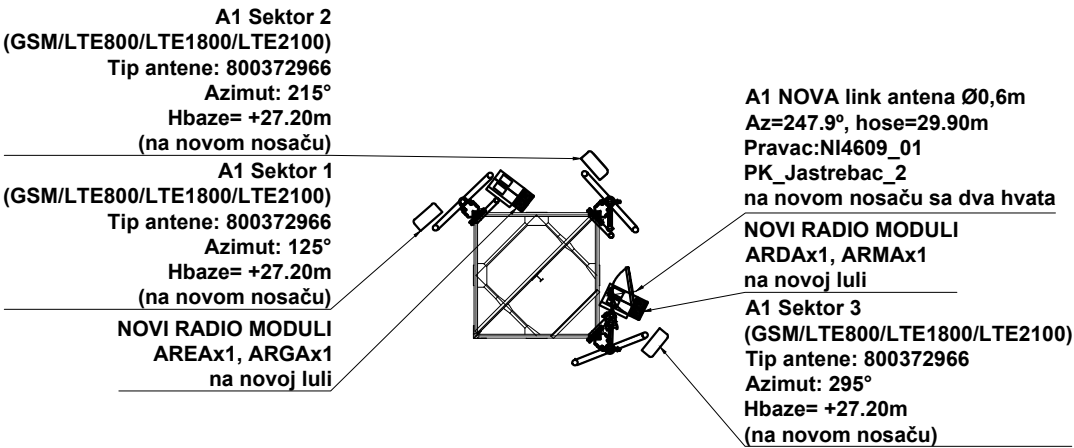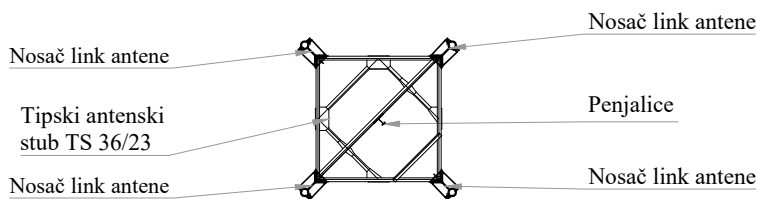

INVESTITOR

PROJEKTNa ORGANIZACIJA


ODGOVORNI PROJEKTANT
Goran Šejnjanović, dipl. inž. el.
PROJEKTANT
Dušan Zeković, dipl. inž. arh.
SARADNICI
Nenad Čendić, struk. inž. elek. i rač.
LOKACIJA
NI4636_01 NI_Kulina
DOKUMENTACIJA
IDEJNO REŠENJE
DEO PROJEKTA
NAZIV CRTEŽA
IZGLED LOKACIJE, NOVO STANJE
RAZMERA
1:150, 1:100
DATUM
07. 2024.
BROJ CRTEŽA
IR.04

RADIO BAZNA STANICA

NI4636_01 NI_Kulina

MAKROLOKACIJA

РБС „NI4636_01 NI_Kulina“ ће припадати систему јавне мобилне телефоније носиоца пројекта оператора А1 Србија на подручју Општине Алексинац. Налазиће на адреси К.П. 951, К.О. Кулина. Географске координате су $43^{\circ}25'40.92''\text{N}$ $21^{\circ}37'9.16''\text{E}$, надморска висина 310 m.

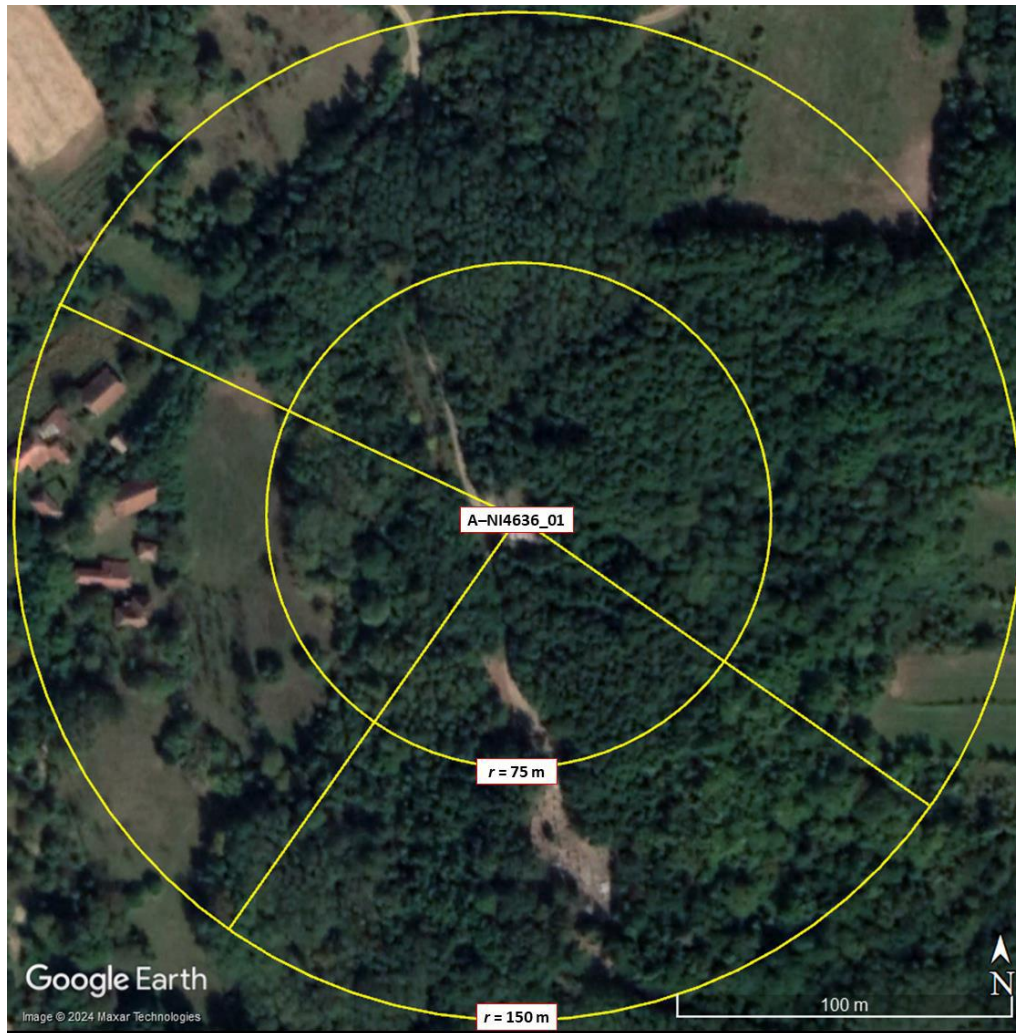

MIKROLOKACIJA

RADIO BAZNA STANICA

NI4636_01 NI_Kulina



23138

NI4636

SKY TOWERS INFRASTRUCTURE d.o.o. Beograd
Милентија Поповића 5Б, Нови Београд**ПОЈЕДИНАЧНИ УГОВОР
О ПРУЖАЊУ УСЛУГЕ КОЛОКАЦИЈЕ**Дел. бр. 1502 - 1Датум 02.11.2024.

Овај појединачни уговор је закључен између уговорних страна:

1. Sky Towers Infrastructure д.о.о. Београд, ул. Булевар уметности бр. 16, матични број 21909084, ПИБ 113659521 (у даљем тексту: SkyTowers) кога заступају Богдан Ђукић и Јована Николић, остали заступници

и

2. А1 Србија д.о.о. Београд, ул. Милутина Миланковића бр. 1ж, Београд (у даљем тексту: Корисник), кога заједнички заступају Ненад Зељковић, Главни директор за технику и Богдан-Даниел Марунаец, Главни директор стратегије

- број рачуна 265-1110310000257-04
- матични број 20220023
- ПИБ 104704549
- Шифра делатности 6110
- број под којим је регистрован у Регистру Привредних субјеката Агенције за привредне регистре: БД. 182929/2006

у даљем тексту појединачно: **Уговорна страна**, а заједно: **Уговорне стране**.

Будући да:

- су Телеком Србија а.д. Београд (у даљем тексту: Телеком), SkyTowers и Корисник закључили Анекс 6 деловодни број **SkyTowers-a** 674-1/2023 од 28.12.2023. године и деловодни број Корисника ИД 22039 од 15.01.2024. године Оквирног уговора о пружању услуга колокације, закључен између Телекома и Корисника, деловодни број Телеком-а 72538/07 од 19.06.2007. године и деловодни Корисника А406 од 11.05.2007. године којим је Телеком уступио **SkyTowers-y** наведени оквирни уговор и његове анексе од 1 до 5 (у даљем тексту заједно са Анексом 6 : Оквирни уговор);
- су Оквирним уговором регулисани међусобни односи између Уговорних страна у погледу пружања услуга колокације за смештај Опреме Корисника на антенским стубовима и/или просторијама **SkyTowers-a**;
- је чланом 14. став 2. Оквирног уговора утврђено да ће се у складу са тим уговором закључивати појединачни уговори између Уговорних страна за сваку локацију Простора појединачно (у даљем тексту: Појединачни уговор);

Уговорне стране закључују овај Појединачни уговор како следи:

Члан 1.

Опрема Корисника се смешта у објекту SkyTowers-a, на локацији **NI147 Kulina** (А1 назив NI4636_01 NI_Kulina) и висинском носачу (у даљем тексту: локација Простора).

Спецификација и карактеристике Опреме Корисника и локација Простора дате су у Прилогу 1. овог Појединачног уговора, као његов саставни део.

SkyTowers је одговоран, да уколико није власник локације Простора, обезбеди сагласност власника Простора, уколико је потребна за смештај Опреме Корисника.

Члан 2.

На основу важећег ценовника SkyTowers-а, утврђује се износ месечне цене пружених услуга на локацији Простора у износу од

Износ месечне цене из става 1. овог члана се обрачунава на основу елемената цена из ценовника SkyTowers-а.

SkyTowers-а има право да цену услуге по овом Појединачном уговору усклађује са променом елемената за формирање наведене цене што значи да се усклађивање врши у случају промене неког од елемената на основу којих се формира цена као што су промене висине позиције на стубу, промена количине или типа опреме, броја ормана, цене електричне енергије.

У циљу добијања укупног износа месечне цене, на месечну цену добијену у складу са претходним ставовима овог члана, примениће се односно обрачунати цена електричне енергије у складу са писаним обавештењем SkyTowers-а о којим се доказује цена односно њихова промена, као и примени тих цена од стране пружаоца услуге електричне енергије.

Износ из става 1. овог члана почиње да се обрачунава од дана примене овог Појединачног уговора како је одређено чланом 4. став 2.

Члан 3.

На сва питања која нису регулисана овим Појединачним уговором примењују се одредбе Оквирног уговора.

Раскидом Оквирног уговора, не престаје да важи овај Појединачни уговор и наставиће да се примењује све до истека текућег Почетног или Обнављајућег периода на који је закључен, осим уколико се приликом раскида Оквирног уговора, Уговорне стране другачије не сагласе.

Члан 4.

Овај Појединачни уговор се закључује на одређено време од 10 (десет) година почев од дана примене овог Појединачног уговора (у даљем тексту: **Почетни период**), са аутоматским обнављањем на нове периоде истог трајања (у даљем тексту: **Обнављајући период**), осим уколико једна Уговорна страна у писаној форми не обавести другу Уговорну страну најкасније 30 (тридесет) календарских дана пре истека Почетног или било којег Обнављајућег периода да жели да раскине овај Појединачни уговор.

Овај Појединачни уговор ступа на снагу датумом каснијег потписа од стране овлашћених лица Уговорних страна, а примењује се од датума инсталације Опреме Корисника у локацији Простора.

Корисник се обавезује да ће, уколико једнострано откаже овај Појединачни уговор из разлога који се могу приписати искључиво кривици Корисника, односно без основаног разлога, пре истека Почетног или Обнављајућег периода из става 1. овог члана, једнократно исплатити **SkyTowers-y** све преостале износе месечних накнада за услугу колокације из овог Појединачног уговора, до истека периода дефинисаног у ставу 1. овог члана.

Члан 5.

Овај Појединачни уговор је сачињен у 2 (два) истоветна примерка од којих свака Уговорна страна задржава по 1 (један) примерак.

У Београду, дана 09.09.2024.

за SkyTowers-а :

Богдан Ђукић

Јована Николић

Јована Николић

У Београду, дана 09.09.2024.

за Корисника:

Ненад Зељковић,

Главни директор за технику

Богдан-Даниел Марунаец

Главни директор стратегије



SPECIJALNO PUNOMOĆJE

Mi,

A1 Srbija d.o.o. Beograd11070 Novi Beograd,
Milutina Milankovića 1ž

MB 20220023

PIB 104704549

(u daljem tekstu „A1 Srbija“)

A1 Srbija d.o.o.Br. A2492230.05. 2024 god.

BEOGRAD, Milutina Milankovića 1ž

Na osnovu potrebe za ishodovanjem potrebnih dozvola za izvore nejonizujućih zračenja na osnovu Zakona o proceni uticaja na životnu sredinu i na osnovu važećeg ugovora o pružanju usluga broj 15673 (u daljem tekstu: Ugovor) OVLAŠĆUJE se privredno društvo Kvalitet a.d. Niš, sa sedištem u Nišu, Bulevar Svetog Cara Konstantina 82-86, MB 07302606, odnosno njegovi zaposleni koji obavljaju poslove u okviru Izrade dokumentacije i pribavljanja dozvola, u svemu prema važećem **Spisku ovlašćenih zaposlenih lica**, koji čini sastavni deo ovog punomoćja kao **Prilog 1**, da prikupljaju potrebnu dokumentaciju za podnošenje zahteva za procenu uticaja, podnose zahteve i podneske organima uprave na lokalnom nivou ili ovlašćenom ministarstvu, oglašavaju podnete zahteve i doneta rešenja i obavljaju potrebne radnje za ishodovanje dozvola za postavljanje i rad izvora nejonizujućih zračenja baznih stanica i drugih telekomunikacionih objekata u vlasništvu A1 Srbija.

Potpisom ovog punomoćja A1 Srbija potvrđuje da je privredno društvo koje je osnovano i postoji u skladu sa zakonima Republike Srbije i da je potpisnik ovlašćeno lice za zastupanje ovog privrednog društva i da može preduzimati pravne radnje u ime i za račun privrednog društva.

Ovo punomoćje važi od 01.07.2024. godine do 01.07.2025. godine.

U Beogradu, 29.05.2024.godine

.....
Dejan Turk
Direktor/CEO

.....
Milan Zaletel
Glavni direktor za finansije

**A1 Srbija d.o.o.**

Milutina Milankovića 1ž, 11070 Novi Beograd, Srbija

Matični broj 20220023; PIB 104704549

[Handwritten signatures]

PRILOG 1**SPISAK OVLAŠĆENIH ZAPOSLENIH LICA**

R.B.	Ime i prezime	JMBG	Br. Lične karte
1	Jakov Steljić	1705983710139	007762567 PU Beograd
2	Bratislav Trajković	2906974730010	005482372 PU Niš
3	Petar Petrović	3107974730057	005387282 PU Niš
4	Ljubiša Jovančić	2503971732112	006368596 PU Niš

РЕПУБЛИКА СРБИЈА
ОПШТИНА АЛЕКСИНАЦ
Општинска управа
Одељење за привреду
Број предмета: ROP-ALE-4685-ISAW-3/2019
Заводни број: III/07-351-844/2019
Дана 08.10.2019. године
А л е к с и н а ц

Општинска управа општине Алексинац, Одељење за привреду, решавајући по захтеву инвеститора: “ТЕЛЕКОМ СРБИЈА“ ад, Београд, кога заступа пуномоћник „KODAR ENERGMONTAŽA“ д.о.о. Београд, за издавање одобрења за извођење радова, на основу члана 145. Закона о планирању и изградњи („Службени гласник РС“ број 72/09, 64/10 и 24/11, 121/12, 42/13, 50/13, 98/13 132/14, 145/14, 83/2018, 31/2019 и 37/2019), члана 29. став 4. Правилника о спровођењу обједињене процедуре електронским путем („Службени гласник РС“ број 113/2015, 96/2016 и 120/2017), члана 3. став 1. Правилника о посебној врсти објеката и посебној врсти радова који се изводе, на основу решења о одобрењу извођења радова, као и обиму и садржају и контроли техничке документације која се прилаже уз захтев и поступку који надлежни орган спроводи („Службени гласник РС“ број 2/2019) и члана 136. Закона о општем управном поступку („Службени гласник РС“ број 18/2016) доноси:

Р Е Ш Е Њ Е

О ОДОБРЕЊУ ИЗВОЂЕЊА РАДОВА

ОДОБРАВА СЕ инвеститору: „ТЕЛЕКОМ СРБИЈА“ ад, Београд, МАТИЧНИ БРОЈ: 17162543, ПИБ:100002887, извођење радова на изградњи антенског стуба на локацији „N1147/NIU147 Кулина GSM/UMTS“, мобилне телефоније „Телеком Србија“ А.Д., за кп.бр. 951 КО Кулина, тип објекта: локални телекомуникациони водови, надземни или подземни, као и помоћне инсталације (телграфски стубови). Објекат је категорије: Г, класификационе ознаке: 222431 – (локални телекомуникациони водови). Предрачунска вредност радова износи: 6.592.380,06 динара. Висина атенских носача 36,00 m, ширина приступног пута 3,00 m. Предвиђена локација је квадратног облика димензије 8,0 x 8,0m. Укупна површина парцеле 5106,00 m².

Радови из става 1. овог диспозитива обавиће се на основу идејног пројекта (број тех.документације 1-57-5/19_Rev.0), пројектанта: „КОДАР ЕНЕРГОМОНТАЖА“, д.о.о. Београд, Аутопут за Загреб 22, Београд. Одговорни пројектант: Јелена Михаиловић, дипл.инж.арх., број лиценце: 300 Е662 07, који се састоји од:

- Главне свеске: Пројектант: „КОДАР ЕНЕРГОМОНТАЖА“, д.о.о. Београд, Аутопут за Загреб 22, Београд. Главни пројектант: Јелена Михаиловић, дипл.инж.арх., број лиценце: 300 Е662 07;
- Пројекат архитектуре: Пројектант: „КОДАР ЕНЕРГОМОНТАЖА“, д.о.о. Београд, Аутопут за Загреб 22, Београд. Одговорни пројектант: Јелена Михаиловић, дипл.инж.арх., број лиценце: 300 Е662 07;

- Пројекат конструкције: Пројектант: „КОДАР ЕНЕРГОМОНТАЖА“, д.о.о. Београд, Аутопут за Загреб 22, Београд. Одговорни пројектант: Александар Петровић, дипл.инж.грађ., број лиценце: 311 K136 11;
- Пројекат електроенергетских инсталација: Пројектант: „КОДАР ЕНЕРГОМОНТАЖА“, д.о.о. Београд, Аутопут за Загреб 22, Београд. Одговорни пројектант: Силвија Славковић, дипл.инж.ел., број лиценце: 350 I435 10;
- Елаборат о геомеханичким истраживањима терена на РБС локацији предвиђеној за изградњу антенског стуба „Кулина GSM/UMTS“-НИ147/НИУ147 КО Кулина, Алексинац, Обрађивач: „ГЕОСОНДА-ГЕОМЕХАНИКА“ д.о.о.. Одговорно лице обрађивача: Драган Динић, дипл.еџ.Овлашћено лице: Оливера Прица, дипл.инж.геол., број лиценце: 391 L805 12.

Инвеститор је у обавези да овом органу поднесе пријаву радова из става 1. овог диспозитива, најкасније осам дана пре почетка извођења радова.

У случају штете настале као последица примене техничке документације, на основу које је издато ово решење, за коју се накнадно утврди да није у складу са прописима и правилима струке, за штету солидарно одговарају пројектант који је израдио и потписао техничку документацију, вршилац техничке контроле и инвеститор.

О б р а з л о ж е њ е

Инвеститор: „ТЕЛЕКОМ СРБИЈА“ ад, Београд, МАТИЧНИ БРОЈ: 17162543, ПИБ:100002887, поднео је, преко пуномоћника, дана 02.10.2019. године, захтев за издавање решења о одобрењу за извођење радова на изградњи антенског стуба на локацији „N1147/NIU147 Кулина GSM/UMTS“, мобилне телефоније „Телеком Србија“ А.Д., за кп.бр. 951 КО Кулина.

Уз захтеве инвеститор је поднео и следећу документацију:

У форми електронског документа кроз ЦИС:

- Идејни пројекат (број тех.документације 1-57-5/19_Rev.0), пројектанта: „КОДАР ЕНЕРГОМОНТАЖА“, д.о.о. Београд, Аутопут за Загреб 22, Београд. Одговорни пројектант: Јелена Михаиловић, дипл.инж.арх., број лиценце: 300 E662 07, који се састоји од:
- Главне свеске: Пројектант: „КОДАР ЕНЕРГОМОНТАЖА“, д.о.о. Београд, Аутопут за Загреб 22, Београд. Главни пројектант: Јелена Михаиловић, дипл.инж.арх., број лиценце: 300 E662 07;
- Пројекта архитектуре: Пројектант: „КОДАР ЕНЕРГОМОНТАЖА“, д.о.о. Београд, Аутопут за Загреб 22, Београд. Одговорни пројектант: Јелена Михаиловић, дипл.инж.арх., број лиценце: 300 E662 07;
- Пројекта конструкције: Пројектант: „КОДАР ЕНЕРГОМОНТАЖА“, д.о.о. Београд, Аутопут за Загреб 22, Београд. Одговорни пројектант: Александар Петровић, дипл.инж.грађ., број лиценце: 311 K136 11;
- Пројекта електроенергетских инсталација: Пројектант: „КОДАР ЕНЕРГОМОНТАЖА“, д.о.о. Београд, Аутопут за Загреб 22, Београд. Одговорни пројектант: Силвија Славковић, дипл.инж.ел., број лиценце: 350 I435 10;
- Елабората о геомеханичким истраживањима терена на РБС локацији предвиђеној за изградњу антенског стуба „Кулина GSM/UMTS“-НИ147/НИУ147 КО Кулина, Алексинац, Обрађивач: „ГЕОСОНДА-

ГЕОМЕХАНИКА“д.о.о.. Одговорно лице обрађивача: Драган Динић, дипл.еџц.Овлашћено лице: Оливера Прица, дипл.инж.геол., број лиценце:391 L805 12.

- Препис листа непокретности број: 60 КО Кулина, број:952-1/18-725 од 03.04.2019. године;
- Катастарско - топографски план израдио: „Премер Савковић“;
- Доказ о уплати административне таксе накнаде за ЦЕОП;
- Уговор о закупу, између закуподавца и закупца Љубинке Јовановић и Предузећа за телекомуникације „ТЕЛЕКОМ СРБИЈА“, Београд, број: 21773311-2018 од 28.05.2018. године;
- Уговор о изградњи недостајућих електроенергетских објеката, број: 8П.0.0.0.-Д.10.23-94371/11-19 од 17.09.2019 године, Ниш;
- Уговор за пројектовање и прикључење, „ЕПС Дистрибуција“д.о.о. Београд, Огранак Електродистрибуција Ниш, број:8П.1.1.0-Д-10.23-94371/3-19 од 23.03.2019 године;
- Директорат цивилног ваздухоплова РС Београд, Бр.4/3 – 09-0065/2019-00002 од 01.04.2019године;
- Одсек за урбанизам, стамбено-комуналну делатност и заштиту животне средине, Општинска управа, Општина Алексинац, БР.05010-29/18 од 02.10.2018 године.

Имајући у виду да је инвеститор уз захтев, поднео сву потребну документацију из члана 145. Закона о планирању и изградњи, одлучено је као у диспозитиву овог решења.

ПОУКА О ПРАВНОМ ЛЕКУ: Против овог решења може се изјавити жалба у року од 8 дана од дана пријема истог, Министарству грађевинарства, саобраћаја и инфраструктуре Републике Србије-Нишавски округ Ниш. Жалба се предаје преко овог Одељења са доказом о плаћеној административној такси у износу од 480,00 динара.

САВЕТНИК:

Јована Живановић, дипл.правник

НАЧЕЛНИК ОДЕЉЕЊА:

Далибор Марковић, дипл.инж.грађ.

ДАЛИБОР
МАРКОВИЋ
1810983731312-181
0983731312

Digitally signed by ДАЛИБОР
МАРКОВИЋ
1810983731312-1810983731312
DN: c=RS, cn=ДАЛИБОР
МАРКОВИЋ
1810983731312-1810983731312
Date: 2019.10.08 12:50:28 +02'00'

РЕПУБЛИКА СРБИЈА
ОПШТИНА АЛЕКСИНАЦ
Општинска управа
Одељење за привреду
Број предмета: ROP-ALE-4685-GR-4/2019
Заводни број: III/07-351-881/2019
Дана 16.10.2019. године
А л е к с и н а ц

Општинска управа општине Алексинац, Одељење за привреду, поступајући по захтеву за издавање клаузуле правоснажности инвеститора: “ТЕЛЕКОМ СРБИЈА” ад, Београд, кога заступа пуномоћник „KODAR ENERGOMONTAŽA“ д.о.о. Београд, на основу члана 3. став 8. Правилника о спровођењу обједињене процедуре електронским путем („Службени гласник РС“ број 68/2019) издаје:

ПОТВРДУ ПРАВОСНАЖНОСТИ

Решење о одобрењу извођења радова општинске управе Алексинац - Одељења за привреду број предмета: ROP-ALE-4685-ISAW-3/2019, заводни број: III/07-351-844/2019 од 08.10.2019. године **ПРАВОСНАЖНО ЈЕ** од 16.10.2019 године.

МЛАЋИ САВЕТНИК:
Јована Живановић, дипл.правник

НАЧЕЛНИК ОДЕЉЕЊА:
Далибор Марковић, дипл.инж. грађ.

ДАЛИБОР
МАРКОВИЋ
1810983731312-181
0983731312

Digitally signed by ДАЛИБОР
МАРКОВИЋ
1810983731312-1810983731312
DN: c=RS, cn=ДАЛИБОР
МАРКОВИЋ
1810983731312-1810983731312
Date: 2019.10.17 14:46:08 +02'00'

РЕПУБЛИКА СРБИЈА

ОПШТИНА АЛЕКСИНАЦ

Општинска управа

Одељење за урбанизам и

имовинско правне послове

Одсек за урбанизам, саобраћај,

стамбено комуналну делатност и

заштиту животне средине

Број: 001390839 2025 03860 004 007 351 171

Датум: 21.03.2025. год.

Књаза Милоша бр.169

А л е к с и н а ц

„KODEKS KONSALLTING“

АНТИФАШИСТИЧКЕ БОРБЕ БР. 36/5,

11070 НОВИ БЕОГРАД

ПРЕДМЕТ: Обавештење по допису број 001390839 2025 03860 004 007 351 171

Поступајући по Вашем захтеву, који се односи на монтажу опреме електронске комуникације на постојећем антенском стубу на к.п.бр. 951 К.О. Кулина, обавештавамо Вас да у складу са чл. 144. Закона о планирању и изградњи („Сл.гласник РС, бр. 72/2009, 81/2009 – испр., 64/2010 – одлука УС, 24/2011, 121/2012, 42/2013 – одлука УС, 50/2013 – одлука УС, 98/2013 – одлука УС, 132/2014, 145/2014, 83/2018, 31/2019, 37/2019 – др.закон, 9/2020, 52/2021 и 62/2023) и чл. 2. ст. 1. тачка 12) Правилника о посебној врсти објеката и посебној врсти радова за које није потребно прибављати акт надлежног органа, као и врсти објеката који се граде, односно врсти радова који се изводе, на основу решења о одобрењу за извођење радова, као и обиму и садржају и контроли техничке документације која се прилаже уз захтев и поступку који надлежни орган спроводи "Службени гласник РС", број 102/2020, 16/2021, 87/2021 и 87/2023) за посебне врсте објеката и посебне врсте радова као што су контејнери за смештај електронско комуникационе и електроенергетске опреме и уређаја, микро ровови за оптичке и друге каблове, типски ормани за унутрашњу и спољашњу монтажу за смештај опреме електронске комуникације и сл. није потребно прибављати акт надлежног органа.

Обрадио,

Руководилац одсека:

Јован Стојановић, маст.инж.арх.

Начелница одељења:

Анита Недељковић, дипл.инж.грађ



Електронски потписано

Anita Nedeljković 32177121385741
21.03.2025 13:01:50